

# BESTANDSKRÄFTIGER FLÄCHENNUTZUNGSPLAN MIT LANDSCHAFTSPLAN **GENEHMIGT AM 26.06.1991**



10. FLÄCHENNUTZUNGSPLAN - ÄNDERUNG VOM 30.03.2022

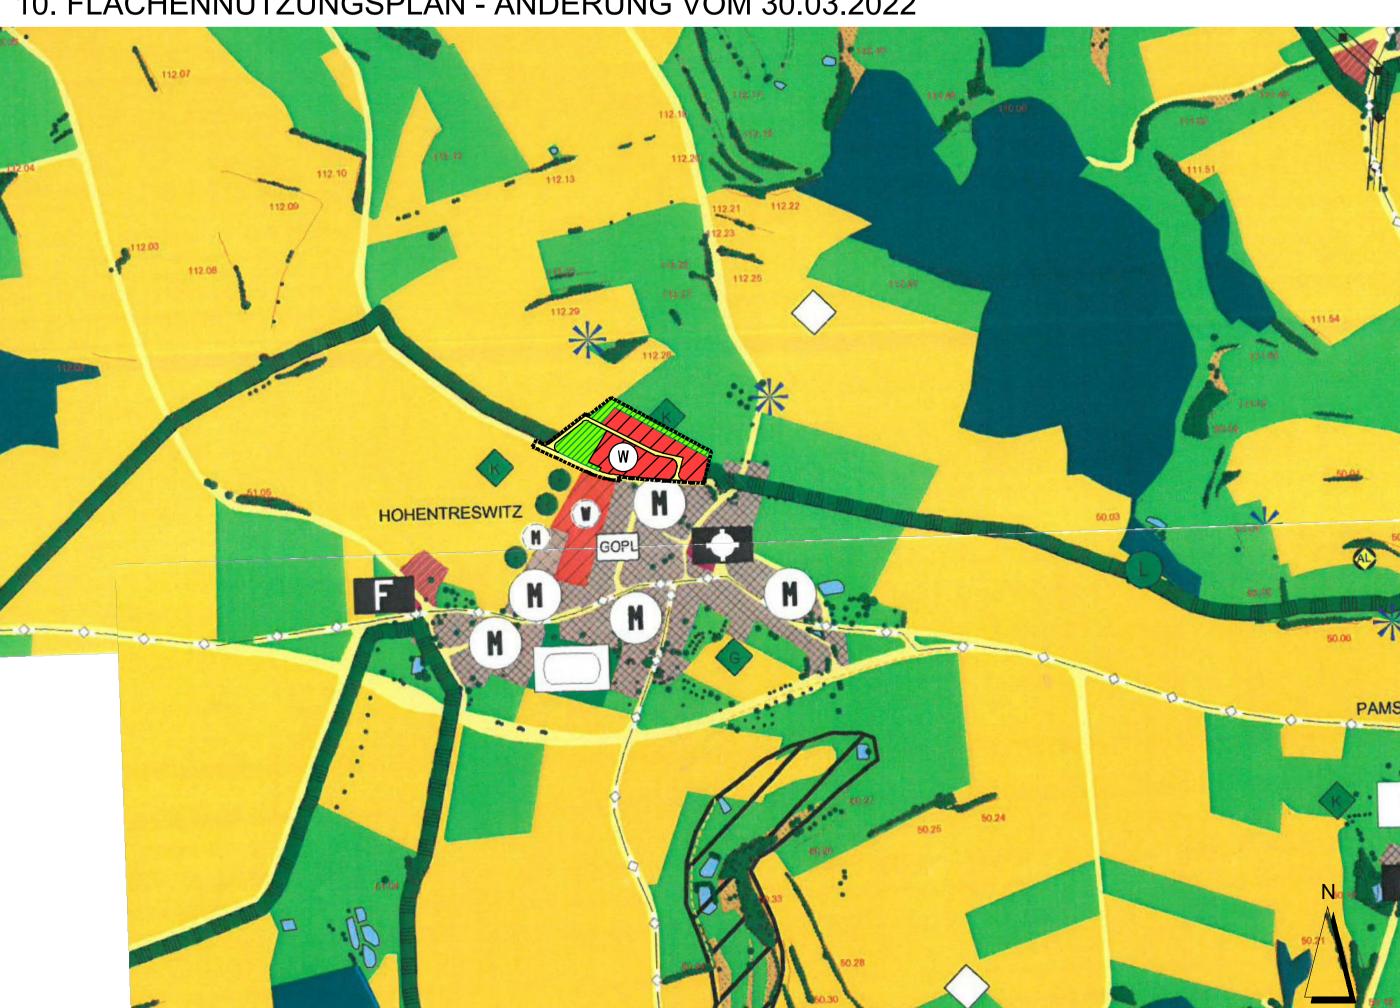

## ZEICHENERKLÄRUNG:

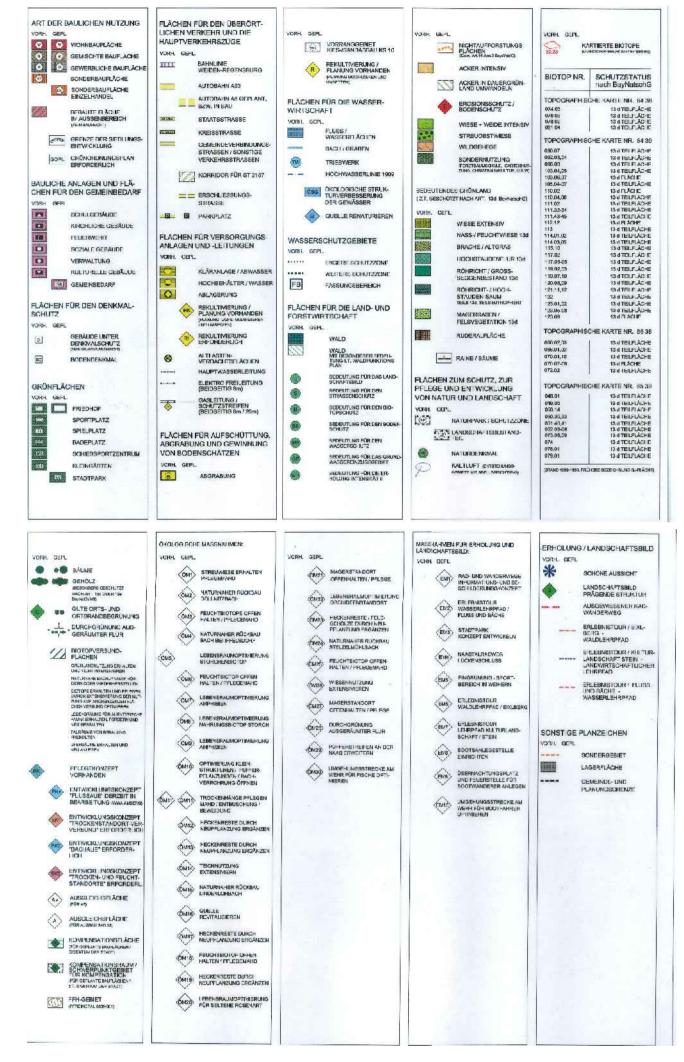

# ZUSÄTZLICHE PLANZEICHEN:



Abgrenzung der 10. Änderung des Flächennutzungsplans mit Landschaftsplan



Ausgleichs- und Ersatzfläche

## **VERFAHRENSVERMERKE**

### Änderungsbeschluss

Der Stadtrat der Stadt Pfreimd hat in seiner Sitzung vom ...... den Beschluss zur Änderung des Flächennutzungsplanes mit Landschaftsplan nach § 2 BauGB gefasst.

Frühzeitige Öffentlichkeitsbeteiligung
Die Bürgerbeteiligung gemäß § 3 Abs. 1 BauGB für das Deckblatt des Flächennutzungsplanes in der Fassung vom ...... hat in der Zeit vom ..... bis ......

### Frühzeitige Behördenbeteiligung

Den beteiligten Trägern öffentlicher Belange wurde gemäß § 4 Abs. 1 BauGB Gelegenheit zur Stellungnahme auch im Hinblick auf den erforderlichen Umfang und Detaillierungsgrad der Umweltprüfung vom ....... bis ....... gegeben.

## Öffentliche Auslegung

Der Entwurf der Änderung des Flächennutzungsplanes in der Fassung vom ...... Erläuterungsbericht gem. §3 Abs. 2 BauGB in der Zeit vom ...... bis ... öffentlich ausgelegt.

## Beteiligung der Träger öffentlicher Belange

Den beteiligten Trägern öffentlicher Belange wurde gem. § 4 Abs. 2 BauGB Gelegenheit zur Stellungnahme zum Entwurf in der Fassung vom ...... innerhalb angemessener Frist vom

Die aufgrund der Beteiligung der Träger öffentlicher Belange vorgebrachten Einwände wurden vom Stadtrat der Stadt Pfreimd am ...... abgewogen. Der Stadtrat der Stadt Pfreimd hat mit Beschluss .. die Änderung des Flächennutzungsplanes festgestellt.

Das Landratsamt Schwandorf hat die Änderung des Flächennutzungsplanes in der Fassung vom . mit Bescheid vom .. . gem. § 6 Abs. 1 BauGB genehmigt.

# (Unterschrift, Siegel) Richard Tischler, 1. Bürgermeister

Die Genehmigung der Änderung des Flächennutzungsplanes durch Deckblatt wurde gem. § 6 Abs. 5 BauGB am ..... .. ortsüblich bekanntgegeben. Das Deckblatt mit Erläuterungsbericht wird seit diesem Tag zu den üblichen Dienststunden im Rathaus zu jedermanns Einsicht bereitgehalten und über dessen Inhalt auf Verlangen Auskunft gegeben. Die Änderung des Flächennutzungsplanes ist damit wirksam.

# Pfreimd, den

(Unterschrift, Siegel) Richard Tischler, 1. Bürgermeister

# STADT PFREIMD

MARIENPLATZ 2 92536 PFREIMD

PROJEKT:

ÄNDERUNG DES FLÄCHENNUTZUNGS-PLANS MIT LANDSCHAFTSPLAN IM BEREICH "ALLGEMEINES WOHNGEBIET "HOHENTRESWITZ"

PLANINHALT:

10. Änderung des Flächennutzungsplans mit Landschaftsplan

PLAN-NR.:

1:1000 MASSSTAB:

3 / 489

30.03.2022 DATUM:

**GEÄNDERT**:

G. Blank BEARBEITET:

M. Völkel GEZEICHNET:

**BLANK & PARTNER MBB** 

UNTERSCHRIFT:

LANDSCHAFTSARCHITEKTEN

MARKTPLATZ 1, 92536 PFREIMD TEL.: 09606 / 91 54 47 FAX.: 09606 / 91 54 48 eMAIL: info@blank-landschaft.de www.blank-landschaft.de

